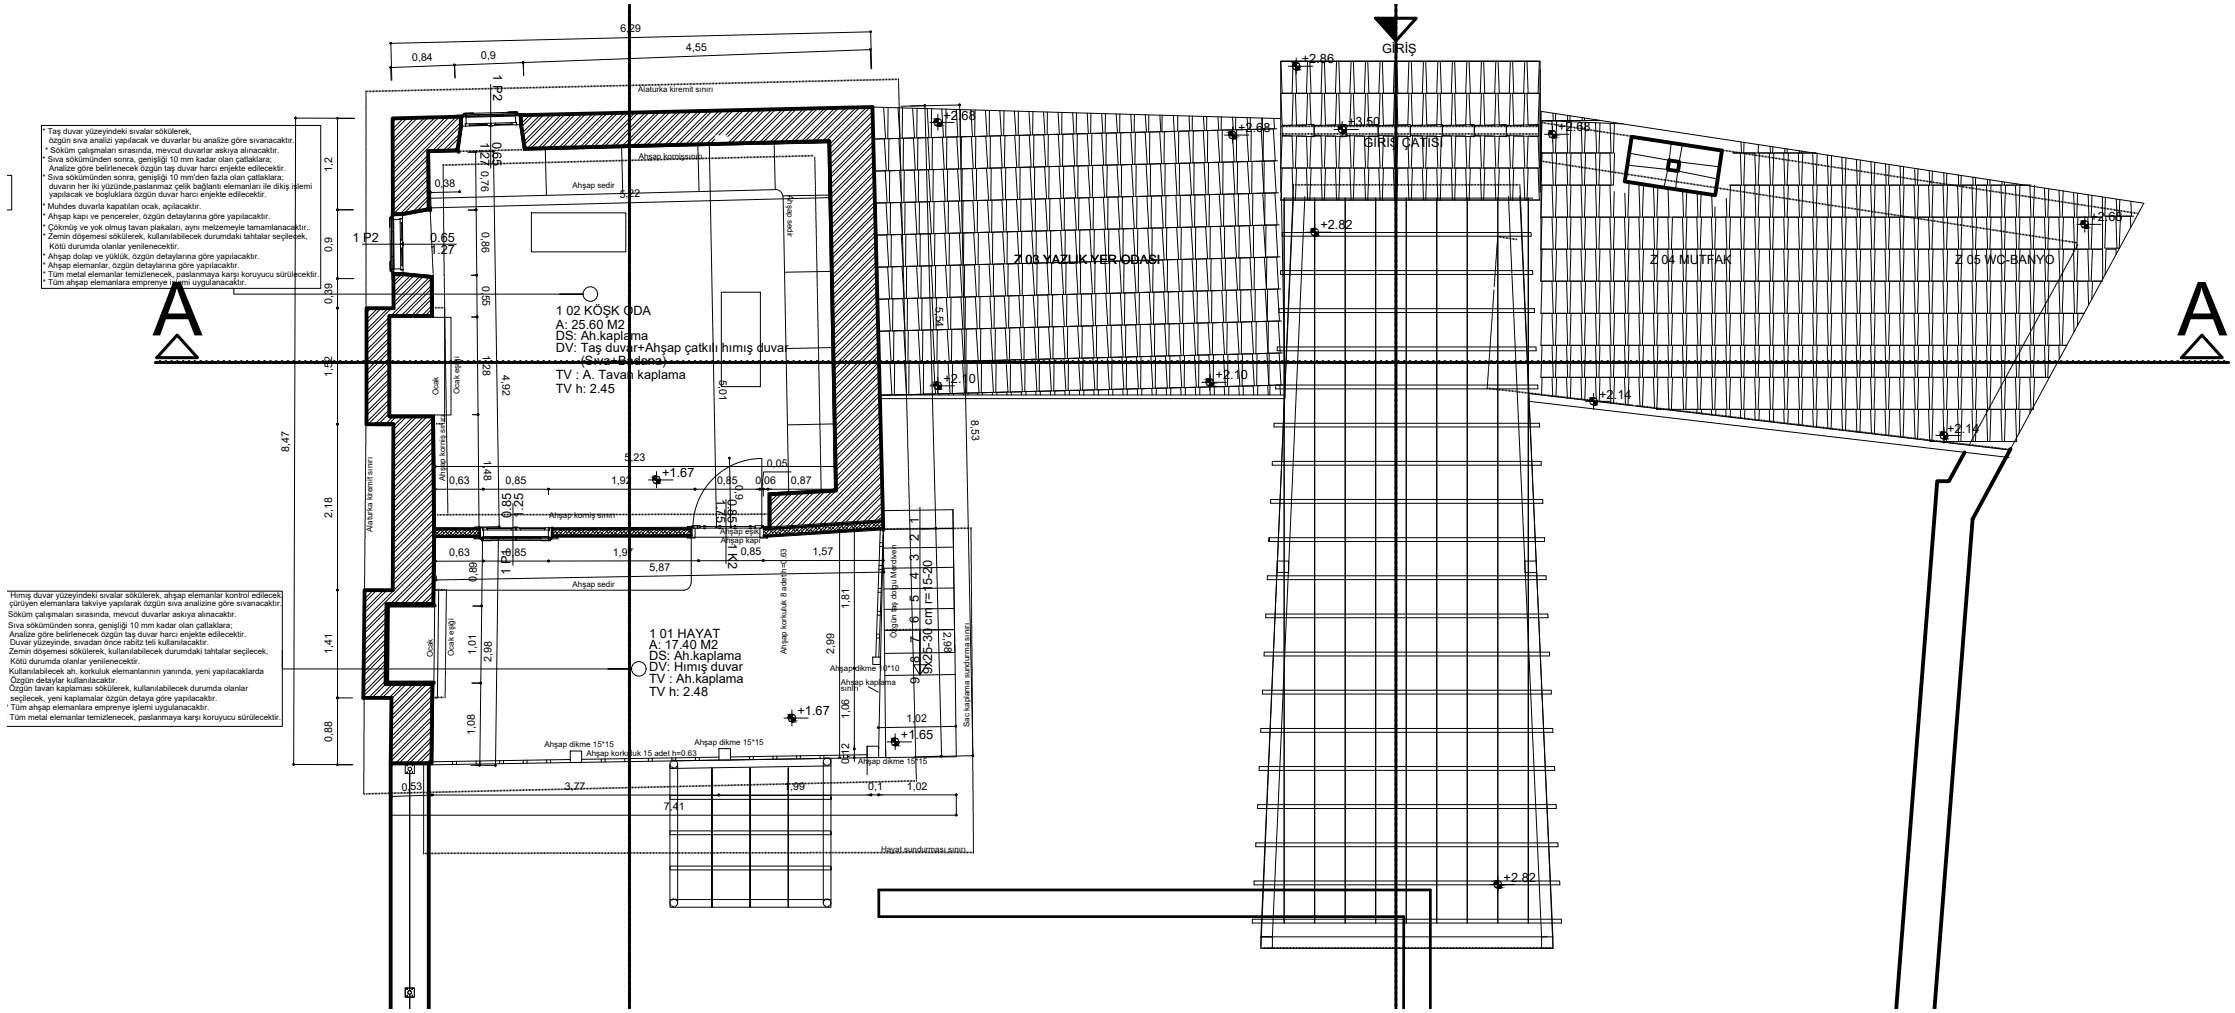
* Taş duvar yüzeyindeki sıvalar sökülerek, özgün sıva analizi yapılacak ve duvarlar bu analize göre sıvanacaktır.
* Söküm çalışmaları sırasında, mevcut duvarlar askıya alınacaktır.
* Sıva sökümünden sonra, genişliği 10 mm kadar olan çatlaklara; Analize göre belirlenecek özgün taş duvar harcı enjekte edilecektir.
* Sıva sökümünden sonra, genişliği 10 mm'den fazla olan çatlaklara; duvarın her iki yüzünde,paslanmaz çelik bağlantı elemanları ile dikiş işlemi yapılacak ve boşluklara özgün duvar harcı enjekte edilecektir.
* Muhdes duvarla kapatılan ocak, açılacaktır.
* Ahşap kapı ve pencereler, özgün detaylarına göre yapılacaktır.
* Çökmüş ve yok olmuş tavan plakaları, aynı metlzemeyle tamamlanacaktır..
* Zemin döşemesi sökülerek, kullanılabilecek durumdaki tahtalar seçilecek, Kötü durumda olanlar yenilenecektir.
* Ahşap dolap ve yüklük, özgün detaylarına göre yapılacaktır.
* Ahşap elemanlar, özgün detaylarına göre yapılacaktır.
* Tüm metal elemanlar temizlenecek, paslanmaya karşı koruyucu sürülecektir.
* Tüm ahşap elemanlara emprenye işlemi uygulanacaktır.
* Hımış duvar yüzeyindeki sıvalar sökülerek, ahşap elemanlar kontrol edilecek, çürüyen elemanlara takviye yapılarak özgün sıva analizine göre sıvanacaktır.
Söküm çalışmaları sırasında, mevcut duvarlar askıya alınacaktır.
Sıva sökümünden sonra, genişliği 10 mm kadar olan çatlaklara;
Analize göre belirlenecek özgün taş duvar harcı enjekte edilecektir.
Duvar yüzeyinde, sıvadan önce rabitz teli kullanılacaktır.
Zemin döşemesi sökülerek, kullanılabilecek durumdaki tahtalar seçilecek, Kötü durumda olanlar yenilenecektir.
Kullanılabilecek ah. korkuluk elemanlarının yanında, yeni yapılacaklarda Özgün detaytar kullanılacaktır.
Özgün tavan kaplaması sökülerek, kullanılabilecek durumda olanlar seçilecek, yeni kaplamalar özgün detaya göre yapılacaktır.
* Tüm ahşap elemanlara emprenye işlemi uygulanacaktır.
Tüm metal elemanlar temizlenecek, paslanmaya karşı koruyucu sürülecektir.
1 02 KÖŞK ODA
A: 25.60 M2
DS: Ah.kaplama
DV: Taş duvar+Ahşap çatkılı hımış duvar (Sıva+Badana)
TV : A. Tavan kaplama
TV h: 2.45
1 01 HAYAT
A: 17.40 M2
DS: Ah.kaplama
DV: Hımış duvar
TV : Ah.kaplama
TV h: 2.48
Z 03 YAZLIK YER ODASI
Z 04 MUTFAK
Z 05 WC-BANYO
GİRİŞ ÇATISI
GİRİŞ
Atatürka kiremit sınırı
Ahşap korniş sınırı
Ahşap sedir
Ahşap kapı
Ocak
Ocak eşiği
Ahşap korkuluk 8 adet h=0.63
Ahşap dikme 15*15
Ahşap korkuluk 15 adet h=0.63
Ahşap kaplama sınırı
Özgün Taş dolgu Merdiven
Sac kaplama muadili taş
Hayat sundurması sınırı
A
A