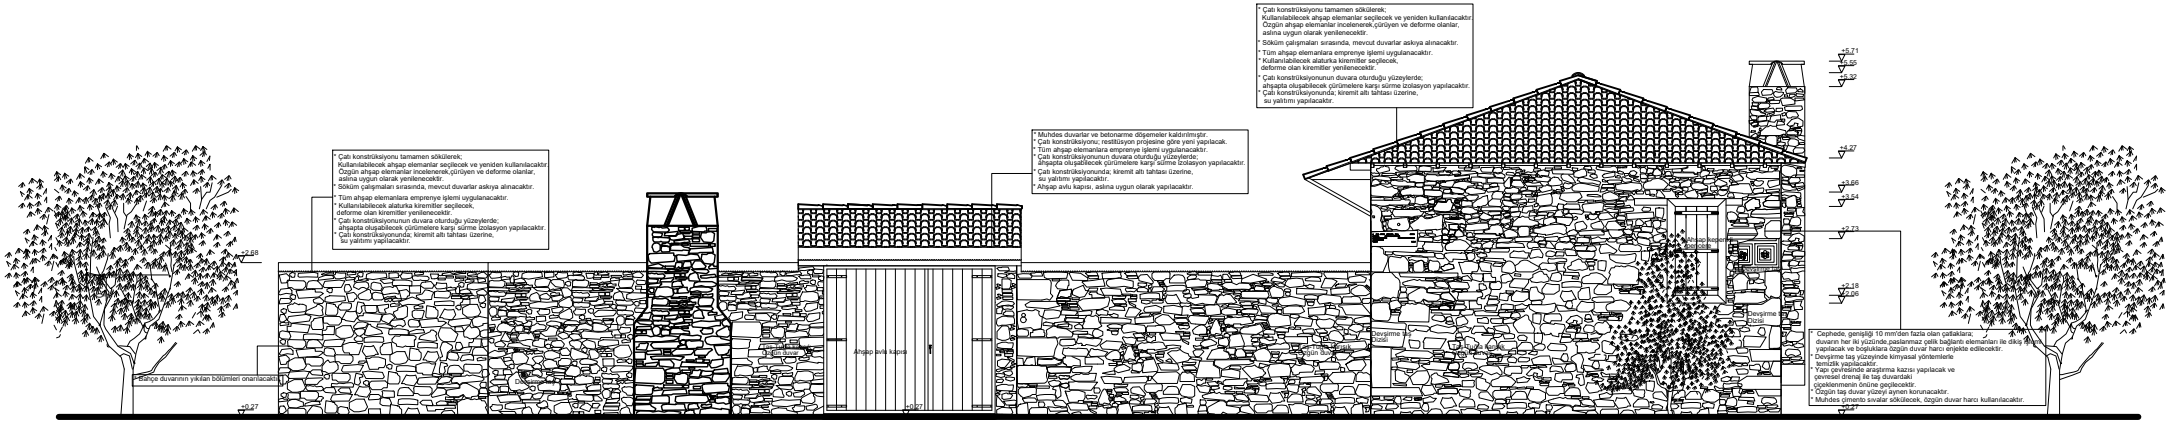

GİRİŞ CEPHESİ